

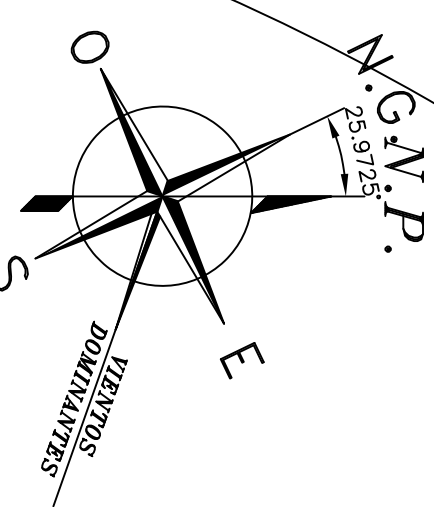
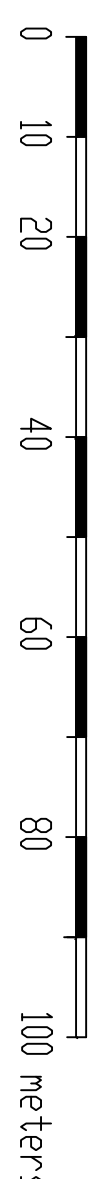


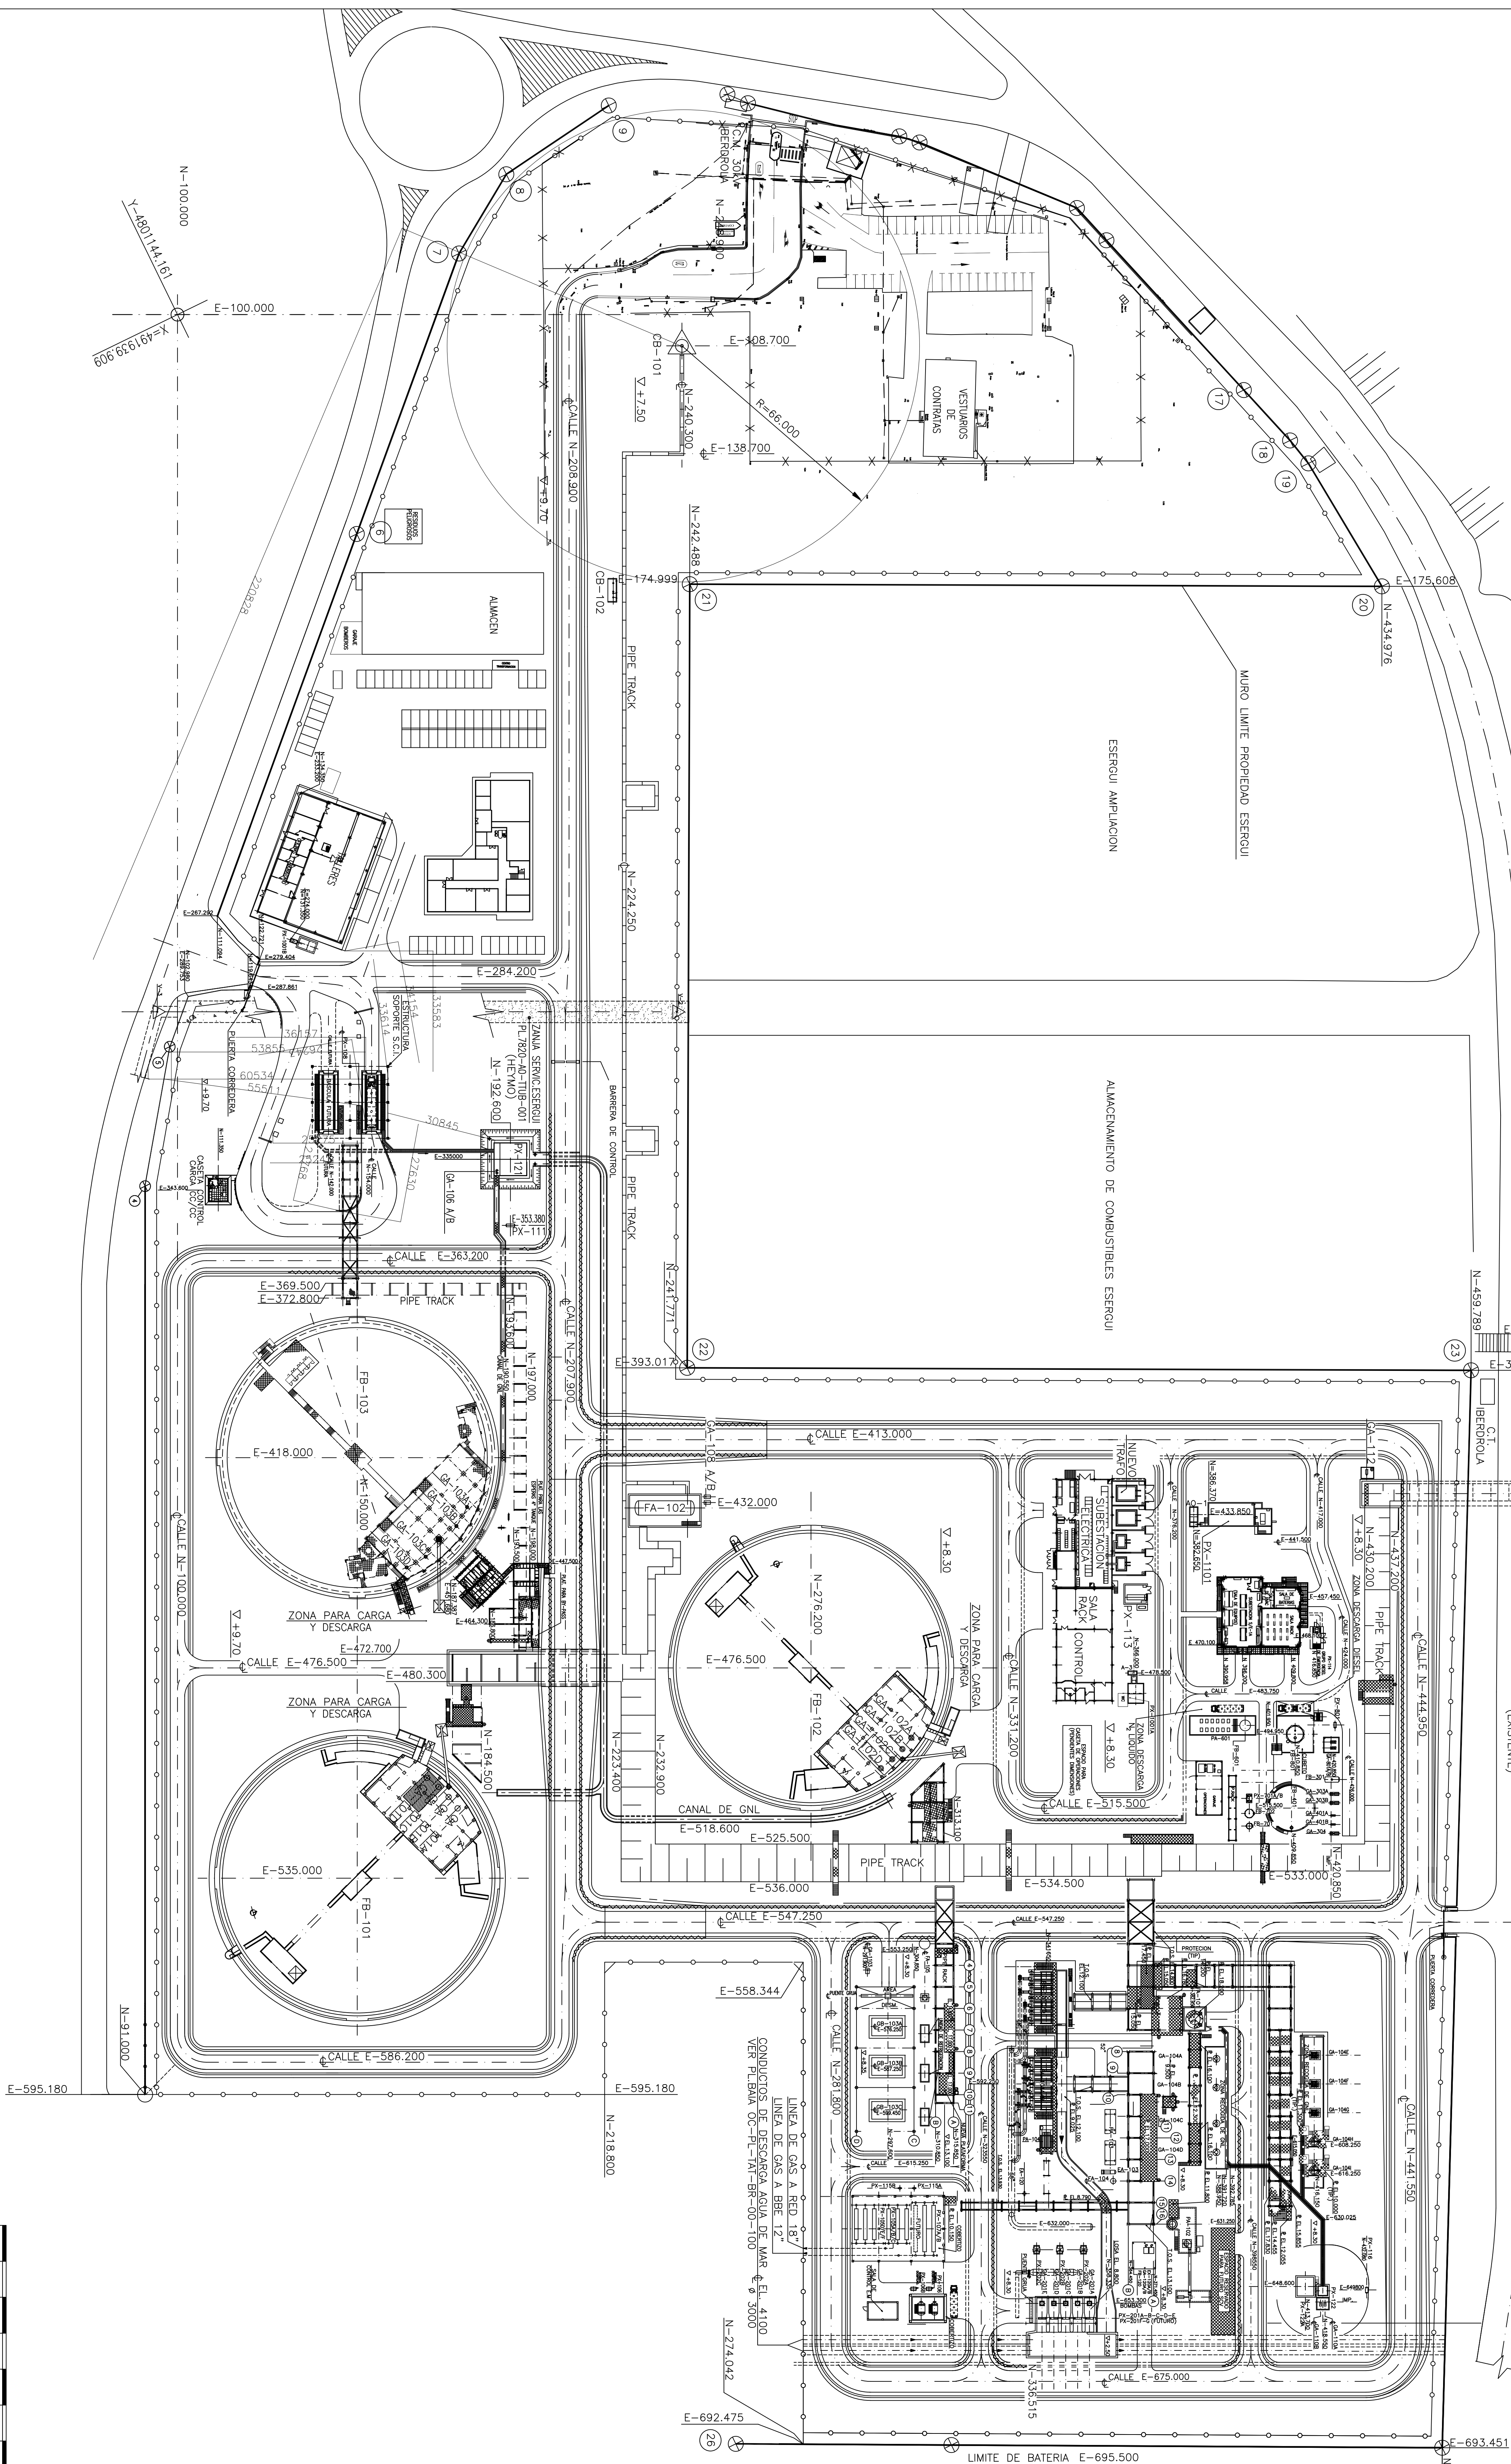

REF.	COORDEN. U.T.M.	χ^2	PUNTO
4	462153.912	488105.052	5
5	492152.231	488105.050	5
6	492010.586	488112.662	6
7	492059.179	488121.897	7
8	491944.875	488127.429	8
9	491940.148	488127.749	9
10	491940.794	488128.044	10
11	491956.529	488133.061	11
12	491953.650	488133.061	12
13	491953.650	488133.061	13
14	491987.234	488135.053	14
15	492023.442	488135.393	15

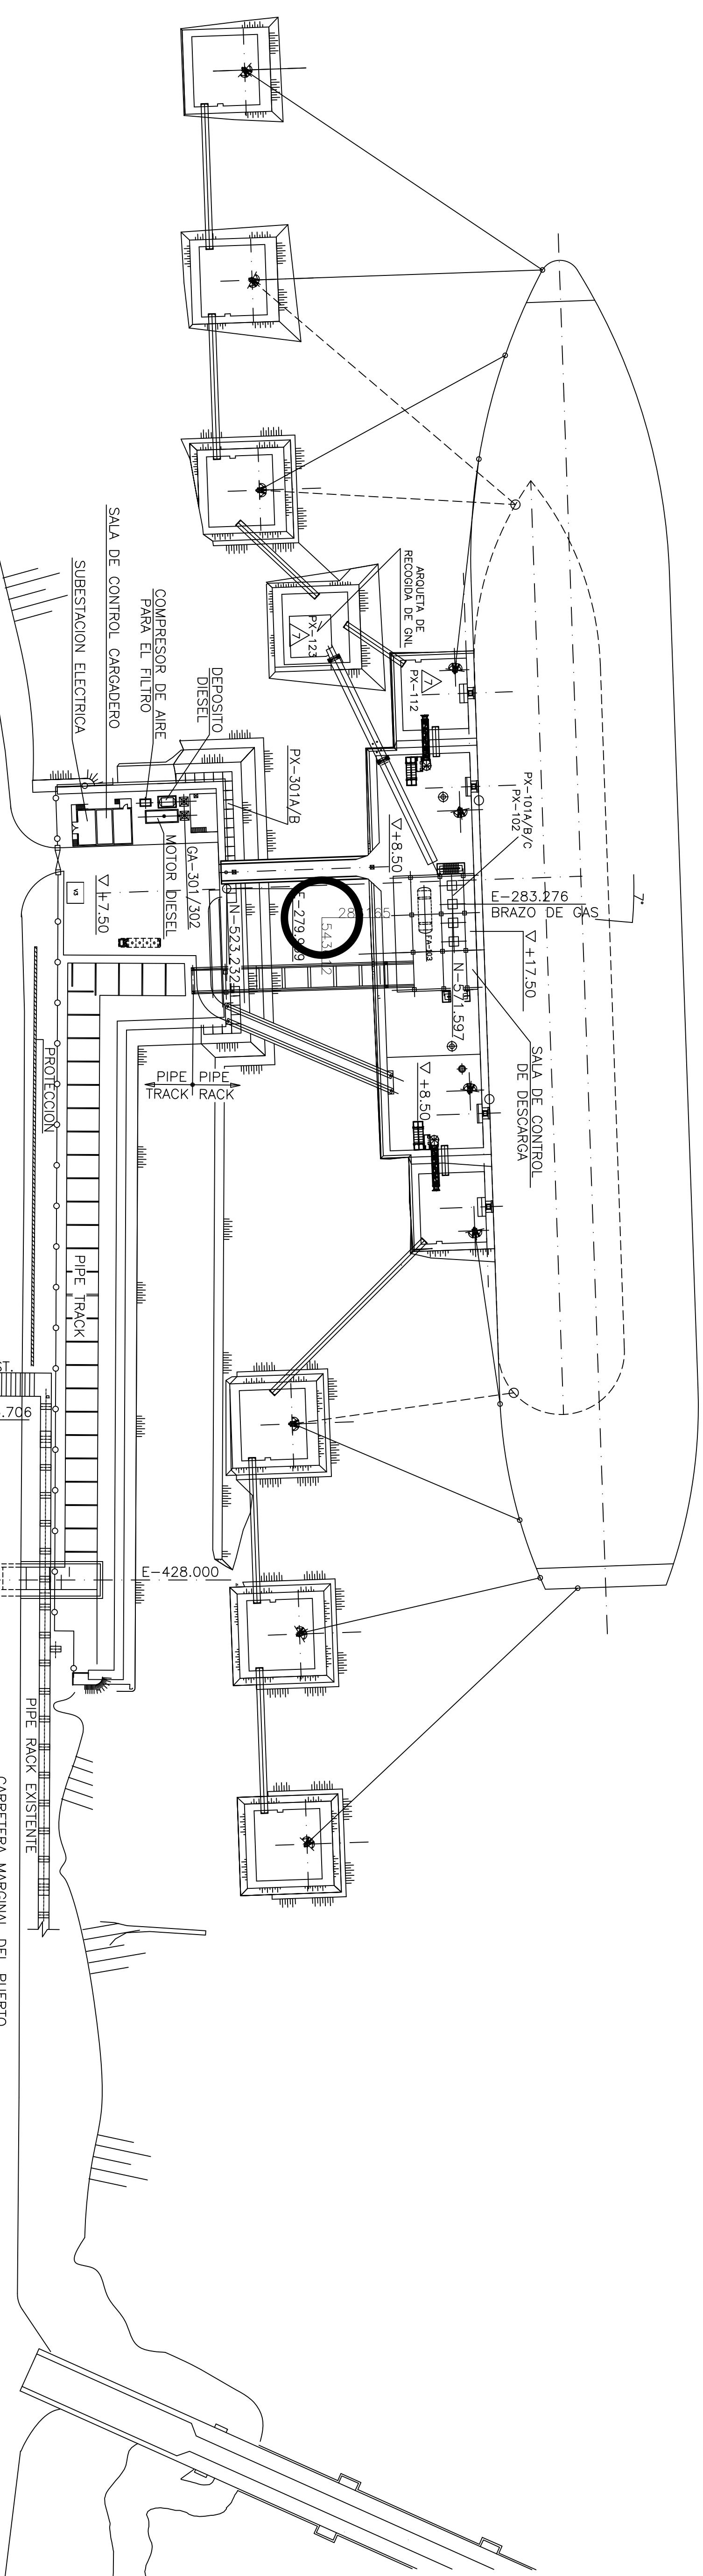

REFERENCIA DE PLANOS	
PLANO NUMERO	NOMBRE
BBG-DP-002-A1-H1.2.3 y 4	PLANIMETRÍAS DE BLOQUES
BBG-CU-0003-A1-H2	EDIFICIO DE OFICINAS BBG-BBE

LEYENDA

[illegible]

NOTAS

1.- TODAS LAS COORDENADAS DE LA PLANTA ESTAN REFERIDAS A LA N=100.000 Y E=100.000 CORRESPONDIENTES A LAS COORDENADAS UTM X=491939,409 Y Y=4801144,161.

2.- TODAS LAS ELEVACIONES DE LA PLANTA ESTAN REFERIDAS A LA EL. 0,000, CORRESPONDIENTE AL NIVEL DE OCEANO.




16	13-2-2015	AS-BUILD	ART	JLRC	ALTRI	ALTRI
15	30-10-2014	AS-BUILD	ART	JLRC	POS	FERG
14	18-07-2013	REVISION 10	WAM	VAM	JLG	FERG
13	06-10-2012	REVISION 10	WAM	VAM	JLG	FERG
12	21-11-2012	PROBAND PARA CONS., APC	SUP	VAM	JLG	FERG
11	24-10-2011	PROBAND PARA CONS., APC	SUP	VAM	JLG	FERG
10	28-09-2011	PROBAND PARA DISEÑO, APC	SUP	VAM	JLG	FERG
9	24-08-2011	PROBAND PARA DISEÑO, APC	SUP	VAM	JLG	FERG

Bahía de Bizkaia Gas
PLANTA DE REGASIFICACION DE GNL
EN BILBAO
CAPACIDAD DE EMISION 800.000 NM³/S

INGENIERIA:

0056/10
S.N. TECHNICA

PLANIMETRIA GENERAL

ESCALA	PLANO Nº	REVISIÓN
1:750	BEG-DP-001-A0	16